



PRIMER PISO
ESC : 1/50

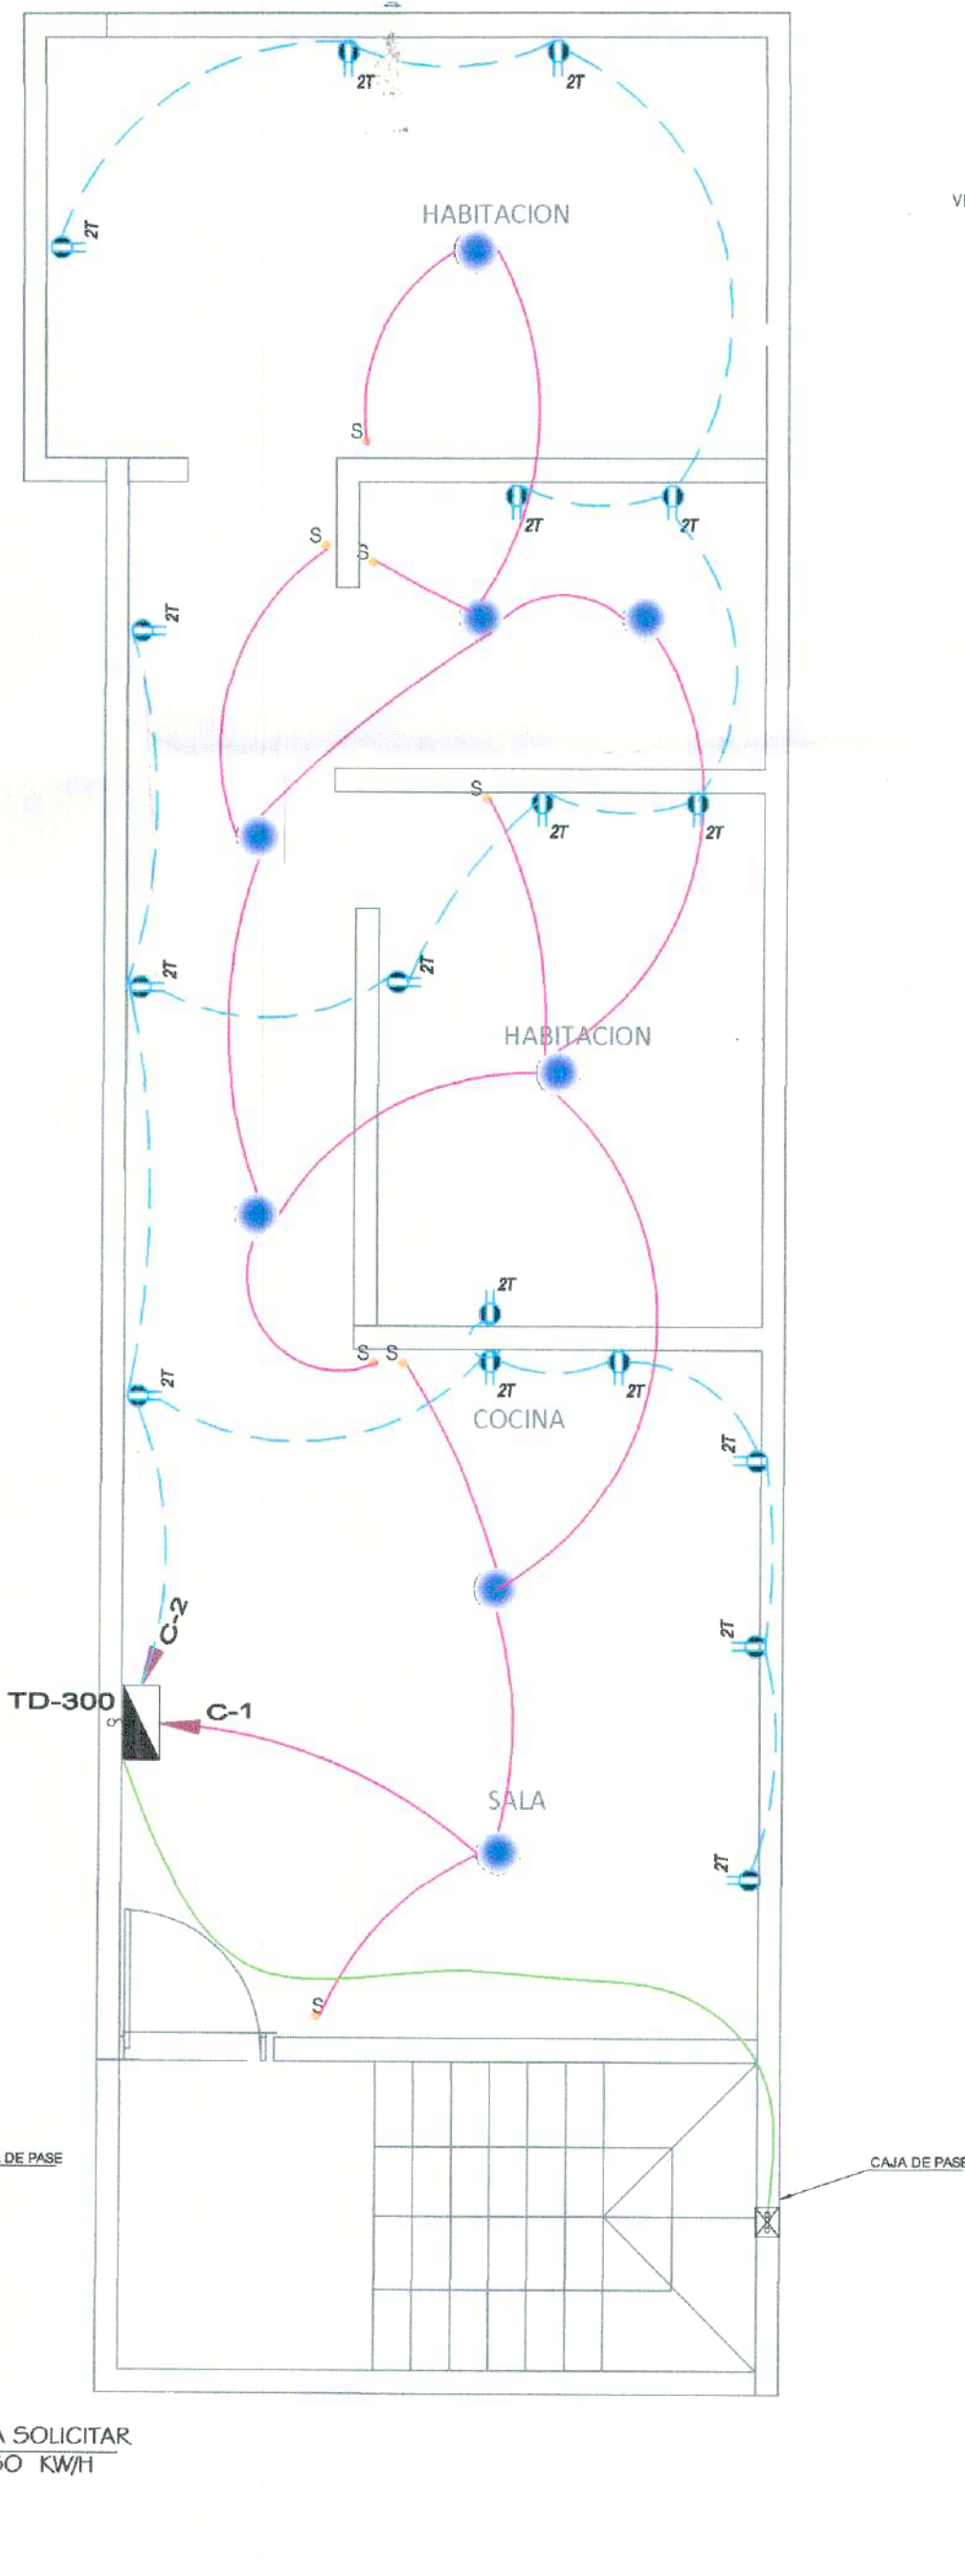



TERCER PISO
ESC : 1/50

DIAGRAMA UNIFILAR TD-300

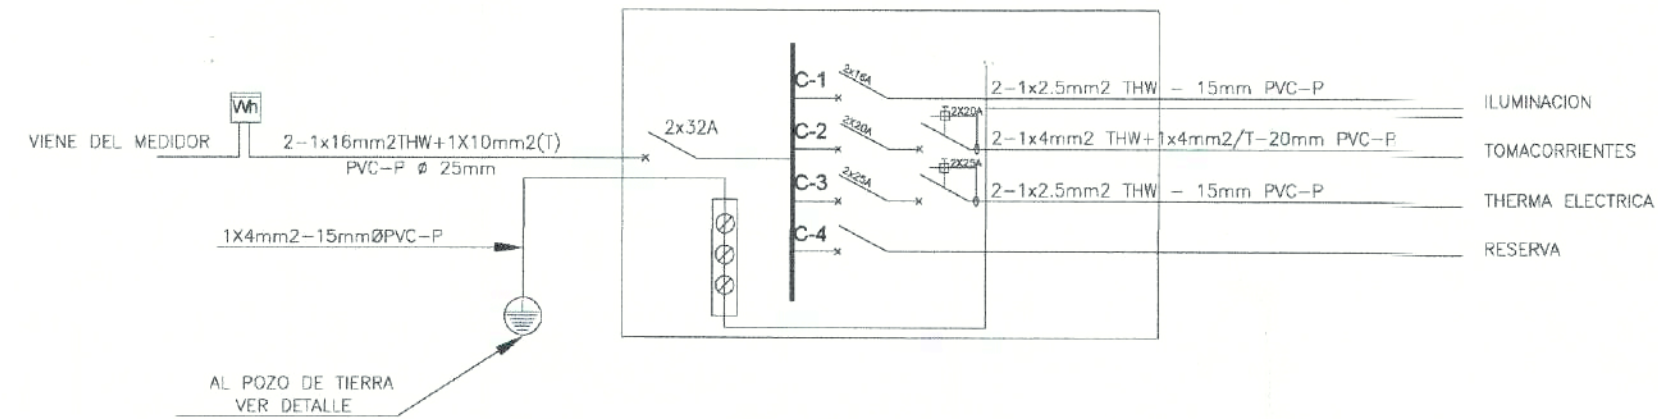

CUADRO DE CARGAS

TABLERO DE DISTRIBUCION (TD-300)				
N°	CARGAS (w)	P.I. (w)	F.D	M.D. (w)
1	ALUMBRADO Y TOMACORRIENTE	3000	1	3000
2	TERMA ELECTRICA	1500	0.8	1200
3	RESERVA	1000	0.5	500
4	RESERVA	1000	0.5	500
TOTAL				6 KW

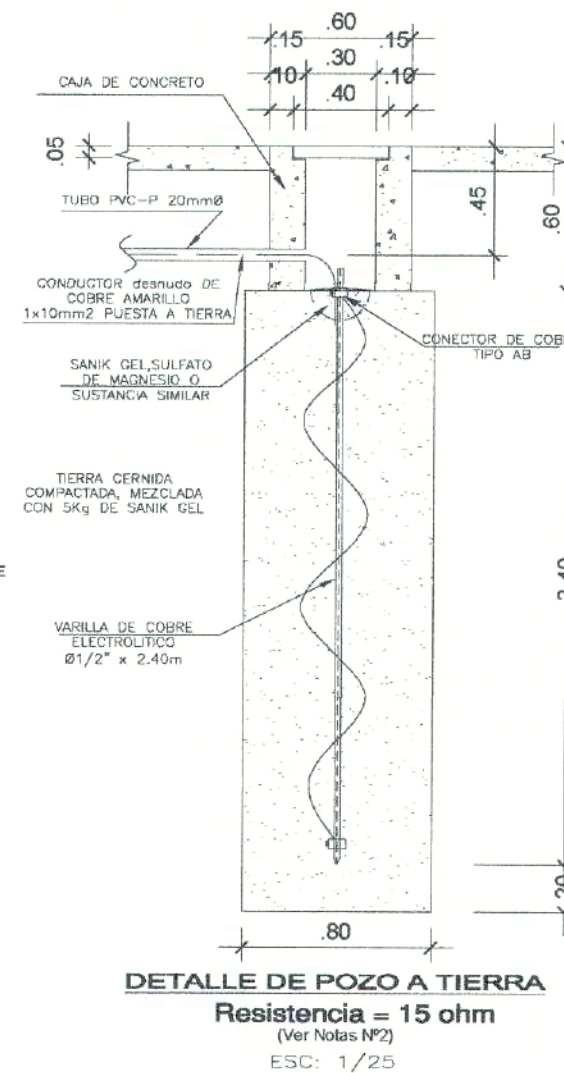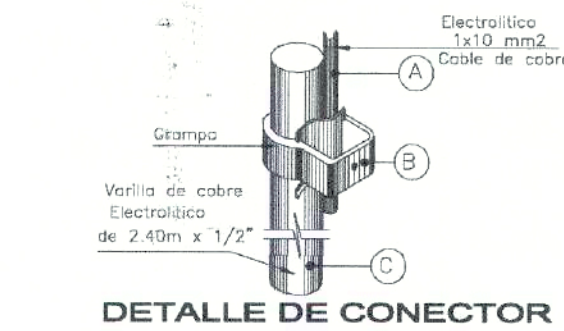


SÍMBOLO	DESCRIPCIÓN	COTA SNPT
TG	TABLERO GENERAL MONOFASICO - TRIFASICO	hs = 1.80 m
STD	SUB TABLERO DE DISTRIBUCION MONOFASICO - TRIFASICO	hs = 1.80 m
a	EQUIPO DE ILUMINACIÓN TIPO SPOT LIGHT LED DE 15 W, ADOSADO	Adosado al techo
a	EQUIPO DE ILUMINACIÓN TIPO SPOT LIGHT LED DE 24 W, ADOSADO	Adosado al techo
	CALENTADOR DE AGUA	Indiferente
	BOMBA HIDRONEUMÁTICA DE 1 HP	Nivel del piso
	TUBERIA EMPOTRADA A LA PARED Y AL PISO DE CONCRETO, CON UN CABLE DE TIERRA	Indiferente
	TUBERIA EMPOTRADA A LA PARED Y AL TECHO DE CONCRETO, CON UN CABLE DE TIERRA Y n = N° CABLES DE FASE	Indiferente
	TUBERIA EMPOTRADA A LA PARED Y AL PISO DE CONCRETO, CON UN CABLE DE TIERRA Y n = N° CABLES DE FASE	Indiferente
	TUBERIA EMPOTRADA A LA PARED Y AL TECHO DE CONCRETO, CON UN CABLE DE TIERRA Y n = N° CABLES DE FASE	Indiferente
	TUBERIA EMPOTRADA A LA PARED Y AL PISO DE CONCRETO, CON UN CABLE DE TIERRA Y n = N° CABLES DE FASE	Indiferente
	LUCES DE EMERGENCIA DE 2 FAROS DE 14W CADA UNA, CON SU RESPECTIVO TOMACORRIENTE EMPOTRADO EN PARED A LA ALTURA DE h = 2.2 m	hs = 2.20 m
	TOMACORRIENTE DOBLE UNIVERSAL CON TERMINAL A TIERRA MONOFASICO EMPOTRADO, SUMINISTRO ENERGÍA COMERCIAL, BAÑOS Y COCINA	hs = 1.20 m
	TOMACORRIENTE DOBLE UNIVERSAL CON TERMINAL A TIERRA MONOFASICO EMPOTRADO, SUMINISTRO ENERGÍA COMERCIAL	hs = 0.40 m
S1(o)	INTERRUPTOR SIMPLE EMPOTRADO, ENCIENDE LUMINARIAS o	h = 1.3 m
S2(a,b)	INTERRUPTOR DOBLE EMPOTRADO, ENCIENDE LUMINARIAS o	h = 1.3 m
S1c(o)	INTERRUPTOR CONMUTADOR EMPOTRADO, ENCIENDE LUMINARIAS o	h = 1.3 m
	PUESTA A TIERRA VARILLA VERTICAL DE DIÁMETRO 10 mm PROFUNDIDAD 0.8 m, TRATAMIENTO CON CEMENTO CONDUCTIVO, BENTONITA, TIERRA DE CULTIVO	Enterrado en el suelo
	MEDIDOR MONOFASICO ELECTRONICO CON SU RESPECTIVA CAJA PORTAMEDIDOR	Según detalle
	BRACKET ADOSADO A LA PARED, APLIQUE BRAZO MOVIL SENTO, PARA LUMINARIA TIPO LED	hs = 2.00 m
	CAJA DE PASO METÁLICA DE P20 PESADO 0.20x0.20x0.10 m EMPOTRADA EN PARED, h = 0.4 m, n = CODIFICACIÓN	hs = 0.40 m
a	EQUIPO DE ILUMINACIÓN TIPO SPOT LIGHT LED DE 6 W	Indiferente
x	EQUIPO DE ILUMINACIÓN SUMERGIBLE TIPO SPOT LIGHT LED DE 9 W	Adosado al piso

DIMENSIONES DEL NICHOS PARA LA CAJA

	MONOFASICO CAJA TOMA F1	
(A) ANCHO	.22 cm.	35 cm.
(B) ALTURA	.36 cm.	70 cm.
(C) PROFUNDIDAD	.14 cm.	23 cm.

CONDUCTOR DESNUDO
CONECTOR DE BRONCE
ELECTRODO DE COBRE

NOTA:
DE NO CONSEGUIRSE VALORES MENORES
AL INDICADO DEBERAN CONSTRUIRSE POSOS
ADICIONALES CON SEPARACION DE 2.50 mts.

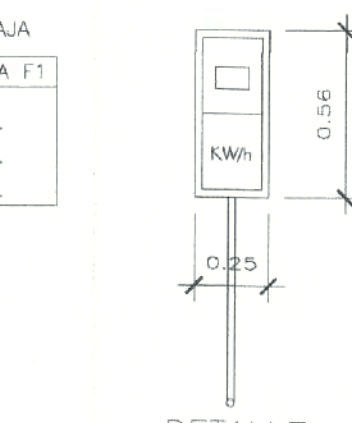

DETALLE BANCO DE MEDIDOR
ESC: 1/25

GERALDINE MILAGROS RIVAS CHUNGA

DISTRIBUCIÓN ELÉCTRICA - CUADRO DE CARGAS - DIAGRAMA UNIFILAR (3ER PISO)

Plano:

RENATO CHAVEZ CAJAHUANCA
INGENIERO MECANICO ELECTRICISTA
Reg. CIP N° 92116

Especialidad:
INSTALACIONES
ELECTRICAS

Fecha:
DICIEMBRE 2021

Ubicación:
CALLE SIGMA MZ. A13 LT 25
3ER PISO BOCA NEGRA,
CALLAO

Escala: 1/50

Lamina:

IE-01





LEY N° 24648

COLEGIO DE INGENIEROS DEL PERÚ



Certificado de Habilidad

2021012197

Los que suscriben certifican que:

El Ingeniero (a): CHAVEZ CAJAHUANCA, RENATO

Adscrito al Consejo Departamental de: DEPARTAMENTAL DE LIMA

Con Registro de Matrícula del CIP N°: 092116 Fecha de Incorporación: 2007-03-30

ING. MECANICO ELECTRICISTA

Especialidad:

De conformidad con la Ley N° 28858, Ley que complementa a la Ley N° 16053 del Ejercicio Profesional y el Estatuto del Colegio de Ingenieros del Perú, SE ENCUENTRA COLEGIADO Y HÁBIL, en consecuencia está autorizado para ejercer la Profesión de Ingeniero (a).

ASUNTO VARIOS / OTROS

ENTIDAD
O
PROPIETARIO VARIOS

LUGAR VARIOS

EL PRESENTE DOCUMENTO TIENE
VIGENCIA HASTA

DÍA
31

MES
03

AÑO
2022

SAN ISIDRO, 25 de ENERO del 2021

VÁLIDO SOLO ORIGINAL

Ing. Carlos Fernando Herrera Descalzi
Decano Nacional
Colegio de Ingenieros del Perú



Consejo Departamental
Colegio de Ingenieros del Perú

ING. CIP. JOSÉ ROBERTO BAREA GUARNIZ
DIRECTOR SECRETARÍA DEL C.O.I. - C.D.



ÁREA DE CERTIFICADOS - RTOLEDO Turno Mañana 11:53:40

CERTIFICADO LITERAL



ZONA REGISTRAL Nº IX - SEDE LIMA
OFICINA REGISTRAL DE CALLAO

ASENTAMIENTO HUMANO BOCANEGRA MZ A13 LOTE 25 SECTOR 1
P01106794
DPTO: LIMA PROV: CALLAO DIST: CALLAO

Código de Verificación

33481922

Publicidad Nro.

2021 - 5899640

29/11/2021 18:39:44

Estado: PARTIDA ACTIVA

Uso: VIVIENDA

Situación: CARG + GRAV

Antecedente Registral: P01260442

Titular(es) Actual(es)

CHUNGA MALASQUEZ MELISSA ELISABETH Est. Civil S/D

EDIFICACION: 00

TERRENO	Area: 73.20 M2	
LINDEROS	MEDIDAS	COLINDANCIA
Frente	6.10 ML	CA. SIGMA
Derecha	12.00 ML	LOTE 24
Izquierda	12.00 ML	LOTE 26
Fondo	6.10 ML	LOTE 12


Expediente(s)/Título(s) en Trámite:

No existe(n) Título(s) Pendiente(s)

El Registrador que suscribe deja constancia que la información transcrita en 2 página(s) corresponde literalmente al contenido de la partida registral que corre en los archivos de este registro.

Se expide el presente certificado a las 08:26:20 am horas del día 30 de Noviembre del 2021

Verificado y expedido por PEÑA MACHADO, GLADYS JUSTINA, CAJERO de la Oficina Registral de LIMA a las 08:26:26 am horas del día de 30 de noviembre del año 2021

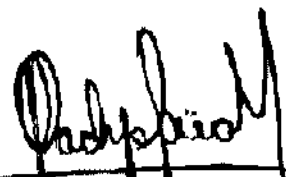
PEÑA MACHADO GLADYS
CAJERO CERTIFICADOR
Zona Registral N° IX - Sede Lima

IMPRESION PARCIAL DE LA PARTIDA

-LOS CERTIFICADOS QUE EXTIENDEN LAS OFICINAS REGISTRALES ACREDITAN LA EXISTENCIA O INEXISTENCIA DE INSCRIPCIONES O ANOTACIONES EN EL REGISTRO AL TIEMPO DE SU EXPEDICION (ARTICULO 140 DEL TUO DEL REGLAMENTO GENERAL DE LOS REGISTROS PUBLICOS.)

-LA AUTENTICIDAD DEL PRESENTE DOCUMENTO PODRA VERIFICARSE EN LA PAGINA WEB (HTTP://ENLINEA.SUNARP.GOB.PE/SUNARPWEB/PAGES/ACCESO/FRMTITULOS.FACES) POR UN PLAZO DE 90 DIAS CALENDARIOS CONTADOS DESDE SU EMISION.

-REGLAMENTO DEL SERVICIO DE PUBLICIDAD REGISTRAL - ARTICULO 81 - DELIMITACIÓN DE LA RESPONSABILIDAD.- EL SERVIDOR RESPONSABLE QUE EXPIDE LA PUBLICIDAD FORMAL NO ASUME RESPONSABILIDAD POR LOS DEFECTOS O LAS INEXACTITUDES DE LOS ASIENTOS REGISTRALES, INDICES AUTOMATIZADOS, Y TITULOS PENDIENTES QUE NO CONSTEN EN EL SISTEMA INFORMÁTICO.

CERTIFICADO LITERAL



ZONA REGISTRAL N° IX - SEDE LIMA
OFICINA REGISTRAL DE CALLAO

Código de Verificación

Asiento N° 00008

Descripción :

INSCRIPCION DE SUCESION INTESTADA

- 1 **HEREDERO - TITULAR :** CHUNGA MALASQUEZ, MELISSA ELISABETH - S/D
2 **CAUSANTE :** MALASQUEZ CASTILLO, HAYDEE - SOLTERO(A) L.E. 25543790

Títulos que dan mérito a la Inscripción

- 1 **TITULO ARCHIVADO** 19/04/2017 DA MERITO AL ASIENTO A00001 DE LA PARTIDA 13845262 DEL REGISTRO DE SUCESIONES INTESTADAS DE LIMA

SUCESION INTESTADA: MELISSA ELISABETH CHUNGA MALASQUEZ ha adquirido el dominio sobre el predio inscrito en esta partida por sucesión de su causante Haydee Malásquez Castillo fallecida el 02.10.2016. Así consta en el asiento A00001 de la partida 13845262 del Registro de Sucesiones Intestadas de Lima

Asiento de presentación Nro.

2017 - 00904767 del 02/05/2017 a horas 13:47:16

Arancel : S/ 44.00

Recibo(s)

2017-703-00021520

Registrador Público

RODRIGUEZ ZUÑIGA, MIRIAM

Fecha de Inscripción








04/05/2017

Oficina Registral : CALLAO


MIRIAM RODRIGUEZ ZUÑIGA
Registrador Público
Zona Registral N° IX - Sede Lima

findeasientofindeasientofindeasientofindeasientofindeasientofindeasientofindeasientofindeasientofindeasientofindeasientofinde

[illegible]

			
CONSTANCIA DE SUPRAGIO	CONSTANCIA DE SUPRAGIO	CONSTANCIA DE SUPRAGIO	CONSTANCIA DE SUPRAGIO
Departamento		Provincia CALLAO	
Dirección CA. SIGMA MZ.A19 LOTE 25 A.H. BOCA NEGRA ZONA 1			
Observaciones		Grupo de Votación 129215	
Donación de Órganos SI			
			
			
			



NOTARIA ALMEIDA

Av. Perú 2501-2503 San Martín de Porres,
Lima - Perú Telf. 01 5698000 - 01 4564327
informes@notariaalmeida.com

CARTA PODER

Lima 26 de noviembre de 2021

Yo Melissa Elizabeth Chunga Malasquez con D.N.I N° 25842990 con domicilio en CA. Sigma Mz. A13 Lt. 25 A.H. Bocanegra Zona 1 en pleno uso de mis facultades físicas y mentales.

Otorgo el presente poder a la señorita Geraldine Milagros Rivas Chunga con D.N.I. N° 72750601 con Domicilio en CA. Sigma Mz. A13 Lt. 25 A.H. Bocanegra Zona 1. Para que en mi nombre y representación efectué en la empresa ENEL DISTRIBUCIÓN PERÚ S.A.A. el trámite de solicitar un medidor adicional a su nombre Geraldine Milagros Rivas Chunga con D.N.I. N° 72750601.

Conforme a lo anteriormente escrito firmo el presente documentos

Melissa Elizabeth
Chunga Malasquez
D.N.I N° 25842990



ESTE DOCUMENTO NO HA SIDO
REDACTADO EN ESTA NOTARIA



SOLO DE LEGALIZA (ANS) FIRMAS) SIN ABRIR RESPONSABILIDAD SOBRE EL
CONTENIDO DEL DOCUMENTO (ARTICULO 108 DECRETO LEGISLATIVO N°1049)

CERTIFICO: QUE LA FIRMA QUE ANTECEDE
CORRESPONDE A: MELISSA ELISABETH
CHUNGA MALASQUEZ

IDENTIFICADO(A) CON: DNI N° 25842990
Lima, 27 de NOVIEMBRE del 2021



JOSÉ FELICIANO ALMEIDA BRICEÑO
NOTARIO DE LIMA



REPUBLICA DEL PERU

NUESTRO NACIONAL DE IDENTIFICACION Y ESTADO CIVIL

DNI 72750801-6

DOCUMENTO NACIONAL DE IDENTIDAD

Primer Apellido
RIVAS

Segundo Apellido
CHUNGA

Pre Nombres
GERALDINE MILAGROS

Nacimiento: Fecha y Lugar
28 04 1983 140128

Sexo F Estado Civil S

Fecha Inscripción
08 11 2006

Fecha Emisión
26 06 2016

Fecha Caducidad
26 06 2027

I<PER72750601<6<<<<<<<<<<<<<<<<<
9304284F2706269PER<<<<<<<<<<<<<8
RIVAS<<GERALDINE<MILAGROS<<<<

			CONSTANCIA DE SUFRAGIO
CONSTANCIA DE SUFRAGIO	CONSTANCIA DE SUFRAGIO	CONSTANCIA DE SUFRAGIO	CONSTANCIA DE SUFRAGIO
Departamento LIMA			Provincia LIMA
Dirección JR. SUCRE (EDUARDO CARRASCO) 130 INT. 10			Distrito MAGDALENA DEL MAR
Observaciones Donación de Órganos <input checked="" type="checkbox"/>			Grupo de Votación 038750
			

Indice Directorio 000423 000423 118532 0123 87657465







